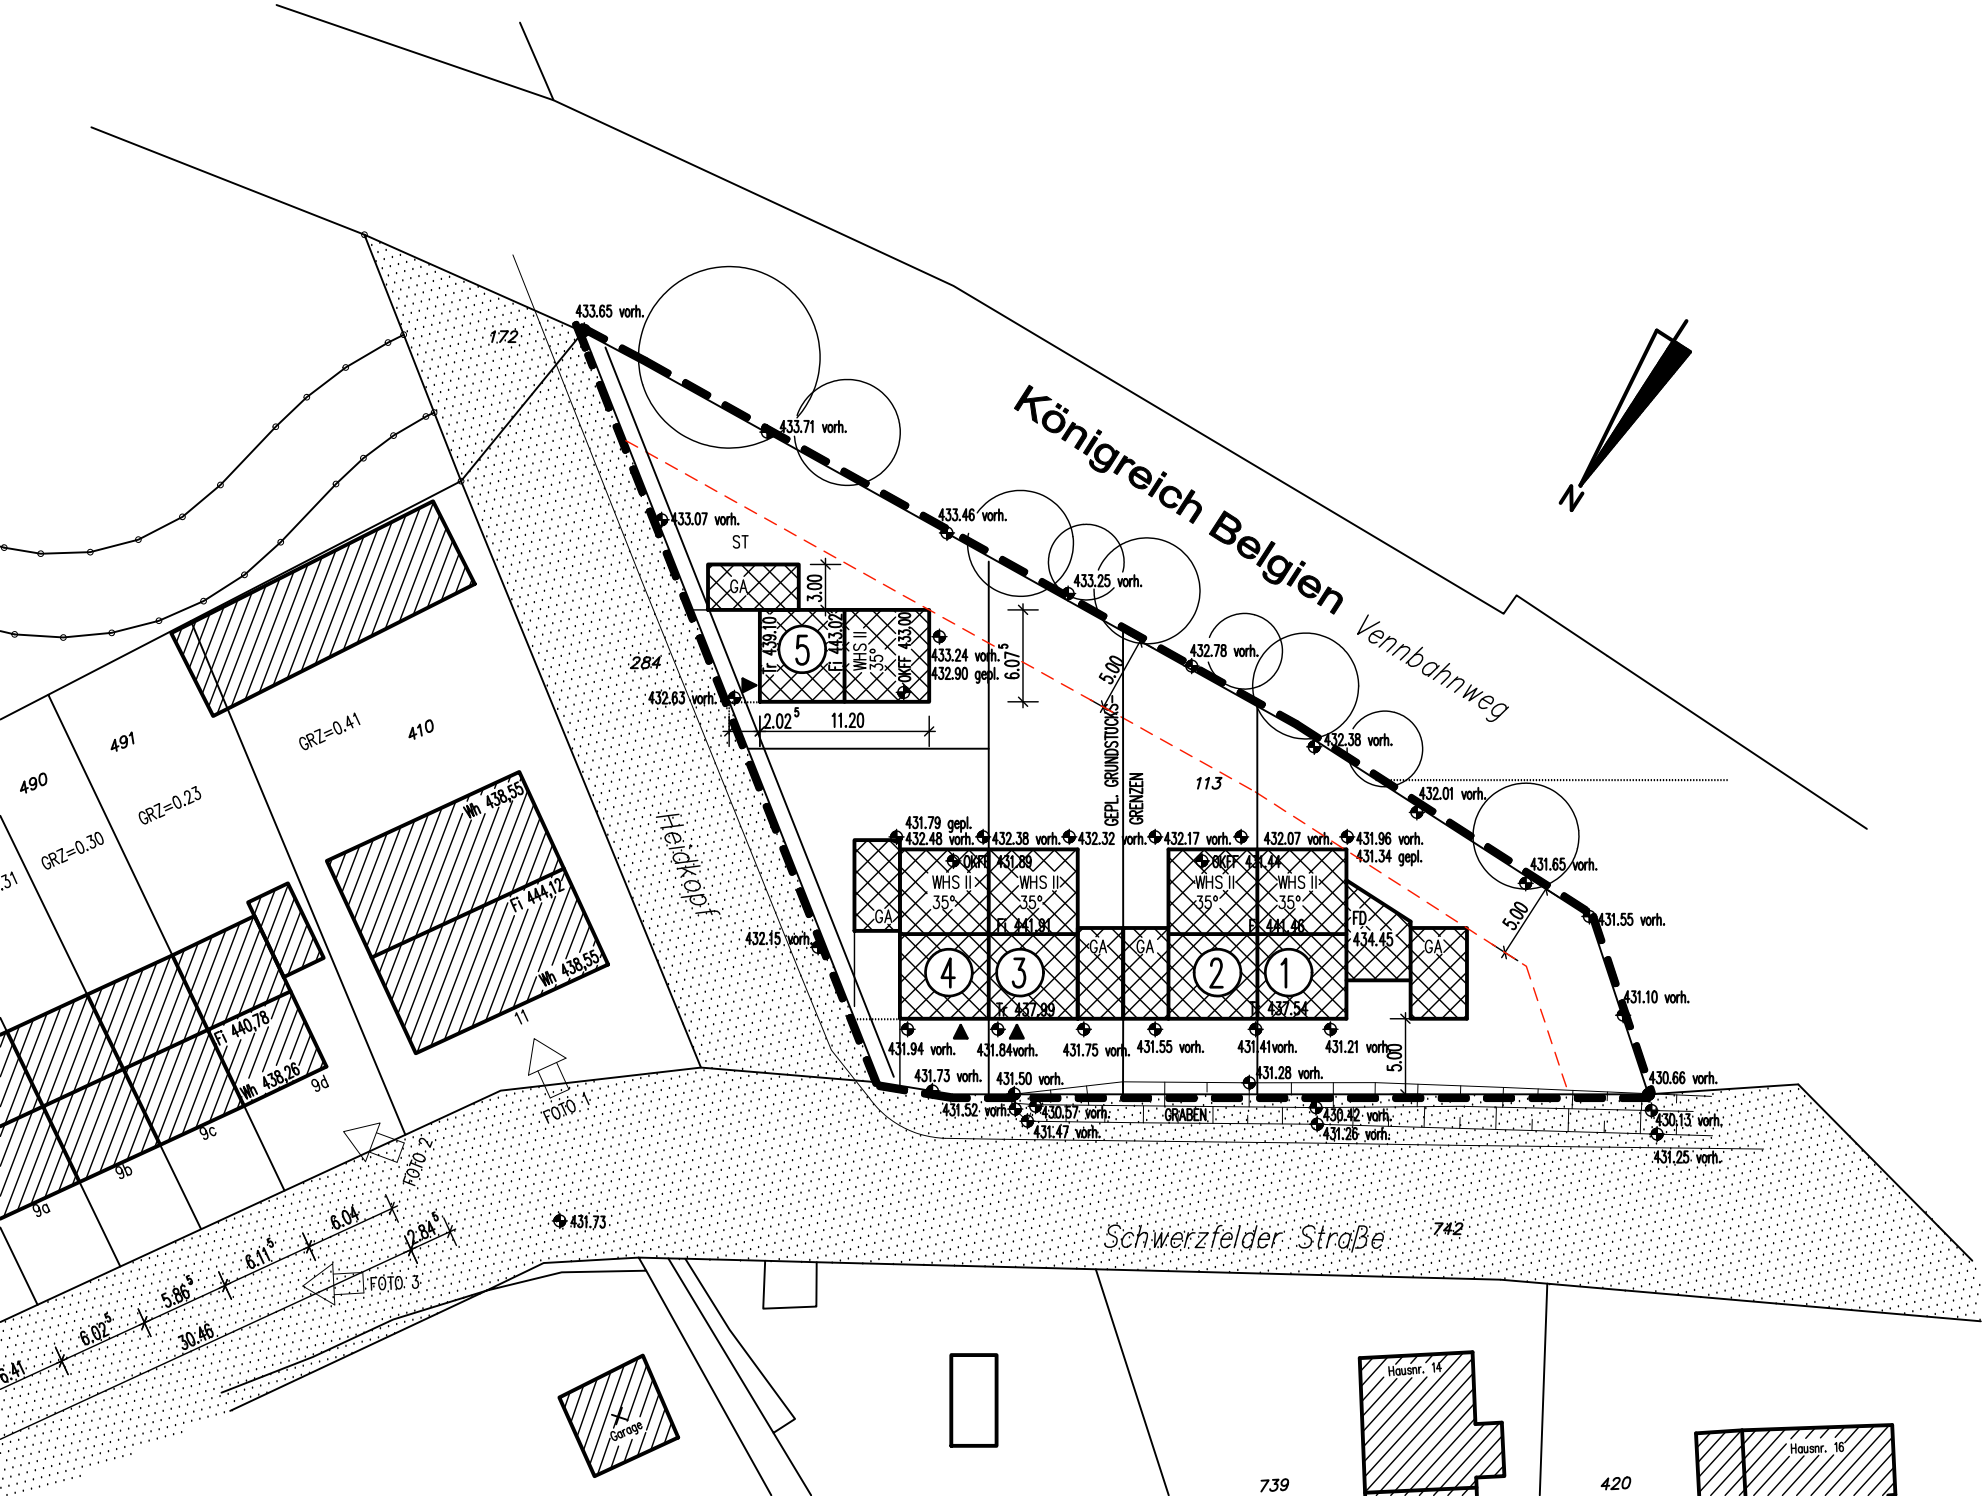

Königreich Belgien
Vennbahnweg
Heidkopf
Schwerzfelder Straße
N
433.65 vorh.
433.71 vorh.
433.46 vorh.
433.25 vorh.
432.78 vorh.
432.38 vorh.
432.01 vorh.
431.65 vorh.
431.55 vorh.
431.10 vorh.
430.66 vorh.
430.13 vorh.
431.25 vorh.
433.07 vorh.
432.63 vorh.
432.15 vorh.
431.73 vorh.
431.52 vorh.
431.47 vorh.
431.50 vorh.
431.75 vorh.
431.55 vorh.
431.41 vorh.
431.21 vorh.
431.28 vorh.
430.57 vorh.
430.42 vorh.
431.26 vorh.
431.94 vorh.
431.84 vorh.
431.79 gepl.
432.48 vorh.
432.38 vorh.
432.32 vorh.
432.17 vorh.
432.07 vorh.
431.96 vorh.
431.34 gepl.
433.24 vorh.
432.90 gepl.
GEPL. GRUNDSTÜCKS-GRENZEN
GRABEN
ST
GA
WHS II 35°
Tr 439.10
Fi 443.02
OKFF 433.00
Fi 441.91
Fi 441.46
Tr 437.99
Tr 437.54
FD 434.45
Wh 438,55
Fi 444,12
Fi 440,78
Wh 438,26
GRZ=0.41
GRZ=0.23
GRZ=0.30
FOTO 1
FOTO 2
FOTO 3
Garage
Hausnr. 14
Hausnr. 16
172
284
113
742
739
420
490
491
410
9a
9b
9c
9d
11